



BUDYNEK_TYP_"D"

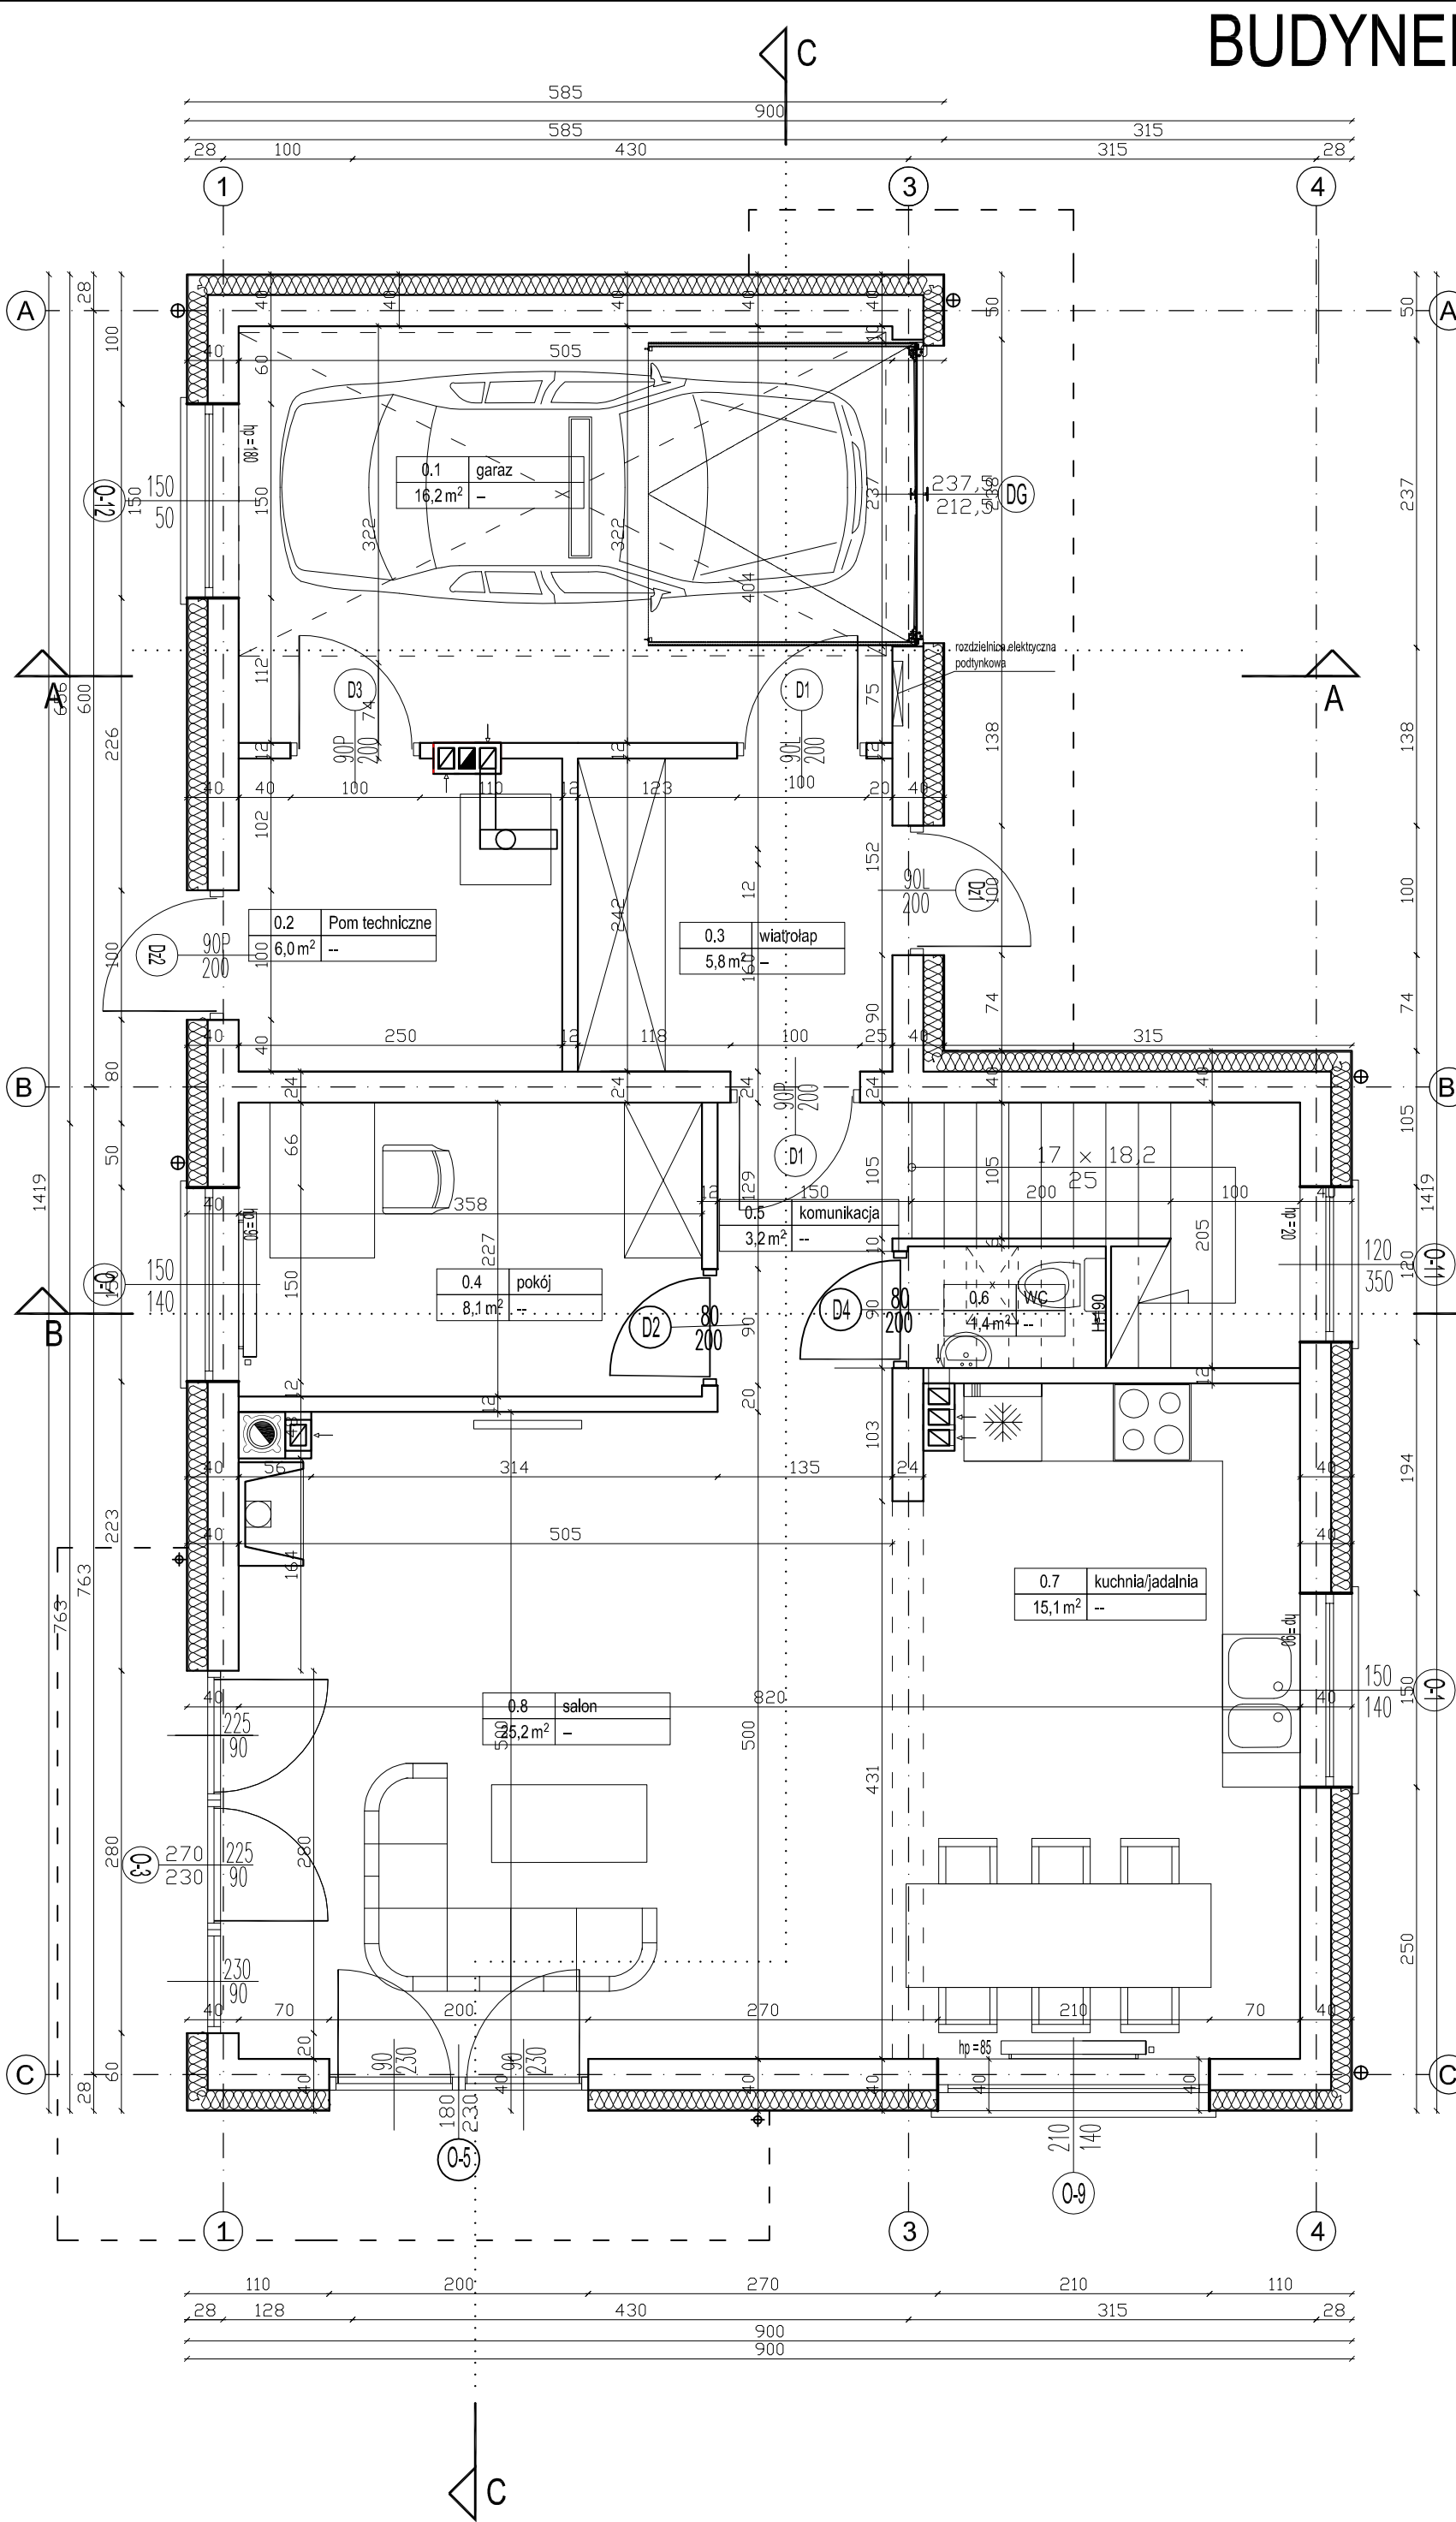

- UWAGI:**
1. Przed przystąpieniem do robót sprawdzić w odpowiednich projektach roboty z rami związanymi. Eventualnie wady koordynacji przedstawić nadzorni autorstwu przed przystąpieniem do robót. Prowadzenie robót w przypadku stwierdzenia wad koordynacji projektu jest zabronione w szczególności zabronione jest prowadzenie robót w oparciu o dokumentację jednej branży bez sprawdzenia ich odniesień do architektury i pozostałych branż.
 2. Wszelkie zmiany, które wykonawca zdecydował się wprowadzić, również te które służą jedynie zmianie technologii wtrzy być przedstawione nadzorni autorstwu.
 3. Materiały elewacyjne, wykończeniowe i wszelkie akcesoria instalacyjne, nawet jeśli zgodne z marką referencyjną, będą przed ich wbudowaniem przedstawione architektowi w celu uzyskania akceptacji.
 4. Wszelkie wymiary proszę sprawdzić w naturze.
 5. Przed wykonaniem ścian sprawdzić w projekcie ich odporność ogniową.
 6. Sprawdzić czy przedmioty w sposób wykonania zapewni jej użytkownik.
 7. Wymiarzy wszelkich otworów instalacyjnych, drzwiowych sprawdzić co do zgodności z projektami instalacyjnymi i przewidywanymi do wbudowania drzwiami.
 8. Przed zamówieniem stolarki wymiary otworów należy sprawdzić z natury (na budowie). Wymiary otworów zabiega się dostosować do oferty "żywej" wyrobu producenta stolarki.
 9. Kolory elewacji, obrzeży malowania konstrukcji stalowych, lakony i faktury elewacyjnych wymalowań ścian, doboru fornirow i laminatów - zastrzeżone do decyzji zamawiającego i architekta.
 10. Wszelkie zastosowane materiały muszą posiadać polskie atesty i świadectwa dopuszczalności.

WSZELKIE PRAWA AUTORSKIE I MAJĄTKOWE DO TEJ DOKUMENTACJI I JEJ PRZETWARZANIA POSIADA SAWA-TECH SP. Z O.O.		
PROJEKTOWANIE I WYKONAWSTWO Sp. z o.o. 02-761 WARSZAWA UL. MESYŃSKA 20 tel./fax. 642 69 85 e-mail: sawa-tech@post.pl www.sawa-tech.pl		
INWESTYTOR: HDK Invest sp. z o. o. ul. J.P. Woronicza 15/69, 02-825 Warszawa		
ADRES INWESTYTORA: ul. Mragowska, 05-077 Warszawa na działkach nr ew. NR 34/6, 159 z obrębem 3-14-15		
BRANŻA: ARCHITEKTURA		
RYSUNEK: budynek typ D RZUT PARTERU		
AUTOR PROJEKTU: MGR INŻ. ARCH. MARIUSZ KRUPŃSKI UPR NR WA-3/97 w specjalności architektonicznej		
ZESPÓŁ PROJEKTOWY: MGR INŻ. ARCH. TOMASZ OLESZCZUK		
SPRAWDZAJĄCY		
FAZA: PROJEKT BUDOWLANY ZAMIEJENY	SKALA: 1:50	NR RYSUNKU: A7
OPRACOWANO NA PROGRAMIE: AUTOCAD NR LICENCJI: NU3027-019750-HMS0005 00105-090000-9040		

BUDYNEK_TYP_"D"

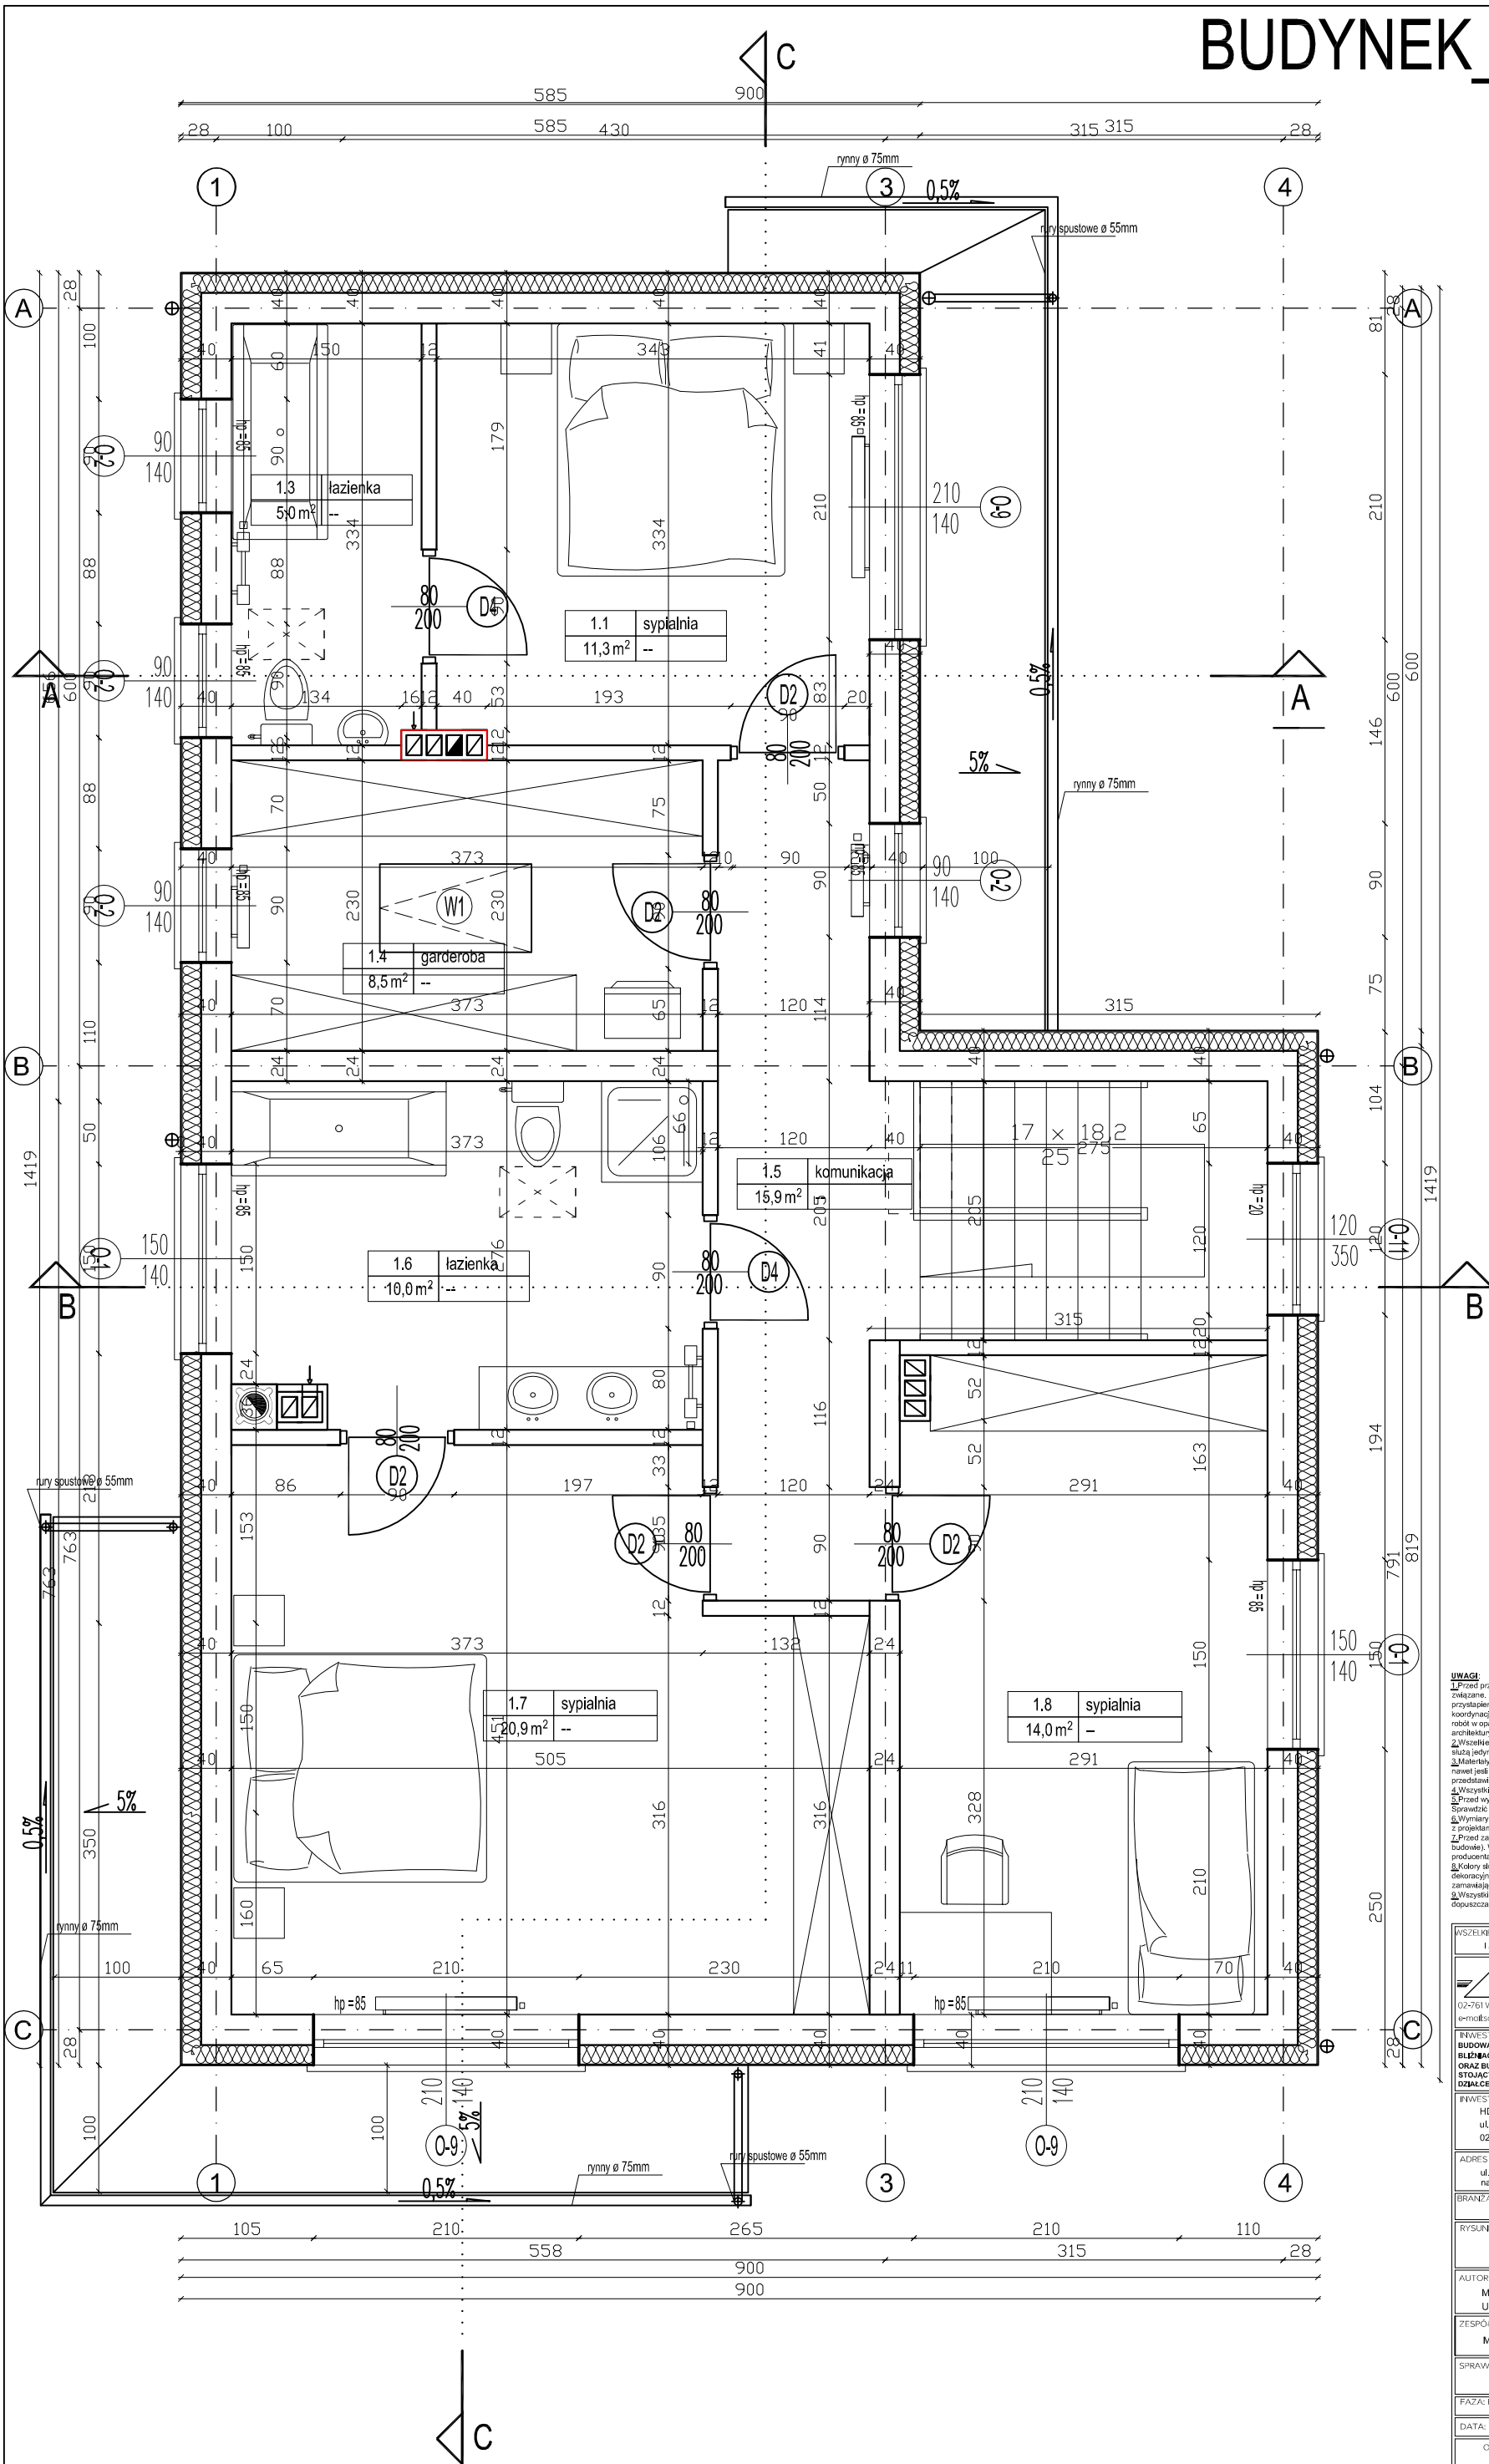

UWAGI:

- Przed przystąpieniem do robót sprawdzić w odpowiednich projektach roboty z rami związanymi. Eventualne uwagi koordynacji przedstawić nadzorni autorskiemu przed przystąpieniem do robót. Prowadzenie robót w przypadku stwierdzenia wad koordynacji projektu jest zabronione w szczególności zabronione jest prowadzenie robót w oparciu o dokumentację jednej branży bez sprawdzenia ich odniesień do architektury i pozostałych branż.
- Wszelkie zmiany, które wykonawca zdecydował się wprowadzić, również te które służą jedynie zmianie technologii wtrzy być przedstawione nadzorni autorskiemu.
- Kolejność elewacji, wykończeniowej i wszelkie widoczne akcesoria instalacyjne, nawet jeśli zgodne z marką referencyjną, będą przed ich wdrożeniem przedstawione architektowi w celu uzyskania akceptacji.
- Wszystkie wymiary proszę sprawdzić w naturze.
- Przed wykonaniem ścian sprawdzić w projekcie ich odporność ogniową.
- Sprawdzić czy przedmioty w sposób wykonania zapewnią jej użytkownikowi.
- Wymiary wszelkich otworów instalacyjnych, drzwiowych sprawdzić co do zgodności z projektami instalacyjnymi i przewidywanymi do wdrożenia drzwiami.
- Przed zamówieniem stolarki wymiary otworów należy sprawdzić z natury (na budowie). Wymiary otworów zabiega się dostosować do oferty "żywej" wyrobiego producenta stolarki.
- Kolory elewacji, drzwi, malowania konstrukcji stalowych, kolory i faktury dekoracyjnych wykończeń ścian, doboru fornirow i laminatów - zastrzeżone do decyzji zamawiającego i architekta.
- Wszystkie zastosowane materiały muszą posiadać polskie atesty i świadectwa dopuszczalności.

WSZELKIE PRAWA AUTORSKIE I MAJĄTKOWE DO TEJ DOKUMENTACJI I JEJ PRZETWARZANIA POSIADA SAWA - TECH SP. Z O.O.		
PROJEKTOWANE I WYKONAWSTWO Sp. z o.o.		
02-761 WARSZAWA	UL. MESYŃSKA 20	tel./fax. 642 69 85
e-mail: sawa-tech@post.pl	www.sawa-tech.pl	
INWESTOR:		
HDK Invest sp. z o. o.		
ul. J.P. Woronicza 15/69,		
02-825 Warszawa		
ADRES INWESTYCJI:		
ul. Mragowska, 05-077 Warszawa		
na działkach nr ew. NR 34/6, 159 z obrębku 3-14-15		
BRANŻA:		
ARCHITEKTURA		
RYSUNEK:		
budynek typ D		
RZUT PIĘTRA		
AUTOR PROJEKTU:		
MGR INŻ. ARCH. MARIUSZ KRUPŃSKI		
UPR NR WA-3/97 w specjalności architektonicznej		
ZESPÓŁ PROJEKTOWY:		
MGR INŻ. ARCH. TOMASZ OLESZCZUK		
SPRAWDZAJĄCY		
FAZA: PROJEKT BUDOWLANY	SKALA:	NR RYSUNKU:
ZAMIEJENY	1:50	A8
DATA: 01.12.2018	OPRACOWANO NA PROGRAMIE: AUTOCAD NR LICENCJI: NU3027-01 9750-HMS0005 00105-090000-9040	