

Zestawienie powierzchni parteru A		
Numer	Nazwa	Powierzchnia pomieszczenia

A0.1	Wiatrołap	2,78 m ²
A0.2	Pom. tech.	5,07 m ²
A0.3	Pokój dzienny z aneksem kuchennym	35,01 m ²
A0.4	Pokój	5,22 m ²
A0.5	WC	1,04 m ²
A0.6	Schody	1,50 m ²
Suma ogólna:		50,62 m ²

Zestawienie powierzchni parteru B		
Numer	Nazwa	Powierzchnia pomieszczenia

B0.1	Wiatrołap	2,78 m ²
B0.2	Pom. tech.	5,07 m ²
B0.3	Pokój dzienny z aneksem kuchennym	35,01 m ²
B0.4	Pokój	5,22 m ²
B0.5	WC	1,04 m ²
B0.6	Schody	1,50 m ²
Suma ogólna:		50,62 m ²

S-PROJEKT USŁUGI PROJEKTOWE
 arch. Wojciech Szczępkowski
 www.sprojekt.pl, projekt@szc.pl, tel. 533 919 919

INWESTOR: HDZ INWEST sp. z o.o.
 ADRES: 12 BUDYNKÓW MIESZKALNYCH JEDNORODZINNYCH W ZABUDOWIE BLIŹNIACZEJ, 6 BUDYNKÓW MIESZKALNYCH JEDNORODZINNYCH WŁOŚCIWYCH ORAZ 27 SZAMB SZCZELNYCH

MI. Zielonka
 Wąsoszki-Wejher
 (22, nr 27, 28, 29, 30, 31, 32 z aneksem 34-34-31)


OPIS: BUD. W ZAB. BLIŹNIACZEJ

DISCIPLINA: ARCHITEKTURA
 PRÓJEKT BUDOWLANY

TYTUŁ: Rzut parteru

HEBET PRACOWNIA
 PROJEKTOWA arch. Wojciech Szczępkowski
 ul. Łódzka 111-112/07/99
 03-600-00-00

SKALA: 1 : 100 STRONA: 66 z 2023 DOKUMENT: 2.

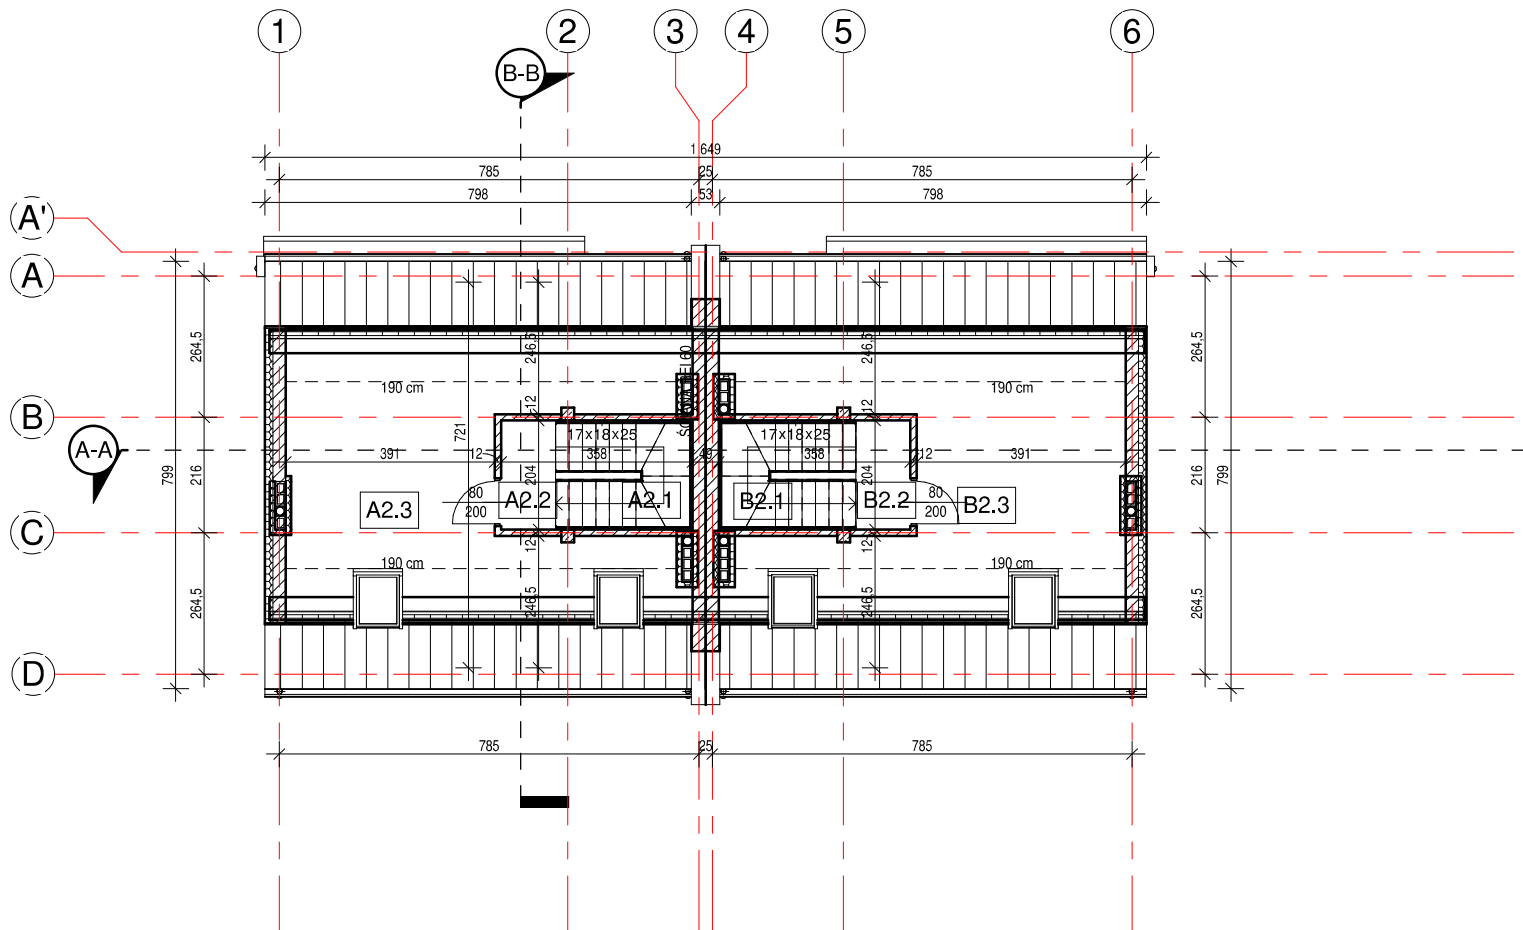

Zestawienie powierzchni poddasza A

Numer	Nazwa	Powierzchnia
A2.1	Schody	5,01 m ²
A2.2	Komunikacja	2,08 m ²
A2.3	Poddasze	17,67 m ²
Suma ogólna:		24,76 m ²

Zestawienie powierzchni poddasza B

Numer	Nazwa	Powierzchnia
B2.1	Schody	5,01 m ²
B2.2	Komunikacja	2,08 m ²
B2.3	Poddasze	17,67 m ²
Suma ogólna:		24,76 m ²

S-PROJEKT USŁUGI PROJEKTOWE
 arch. Wojciech Szczępkowski
 www.sprojekt.pl, legnicka 14, 53-519-819

KLIENT: HDZ INWEST sp. z o.o.
 TYTUŁ: 12 BUDYNKÓW MIESZKALNYCH JEDNORODZINNYCH W ZABUDOWIE BLIŹNIACZEJ, 6 BUDYNKÓW MIESZKALNYCH JEDNORODZINNYCH WŁOŚCIJĄCYCH ORAZ 27 SZAMB SZCZELNYCH

UL. Tarnobrzyska
 Warszawa - Włochy
 (022) 66 271 206, 211, 301, 311, 321 z obszaru 14-14-311

OPRACOWANIE: BUD. W ZAB. BLIŹNIACZEJ

TEMAT: ARCHITEKTURA
 PROJEKT BUDOWLANY

TYTUŁ: Rzut poddasza

PROJEKTOWAŁ: arch. Wojciech Szczępkowski
 DATA: 2024-07-22
 OPIS: 01

SKALA: 1:100 1/1 (6, 2x23) STRONA: 4.