


BUDYNEK_TYP_"D"

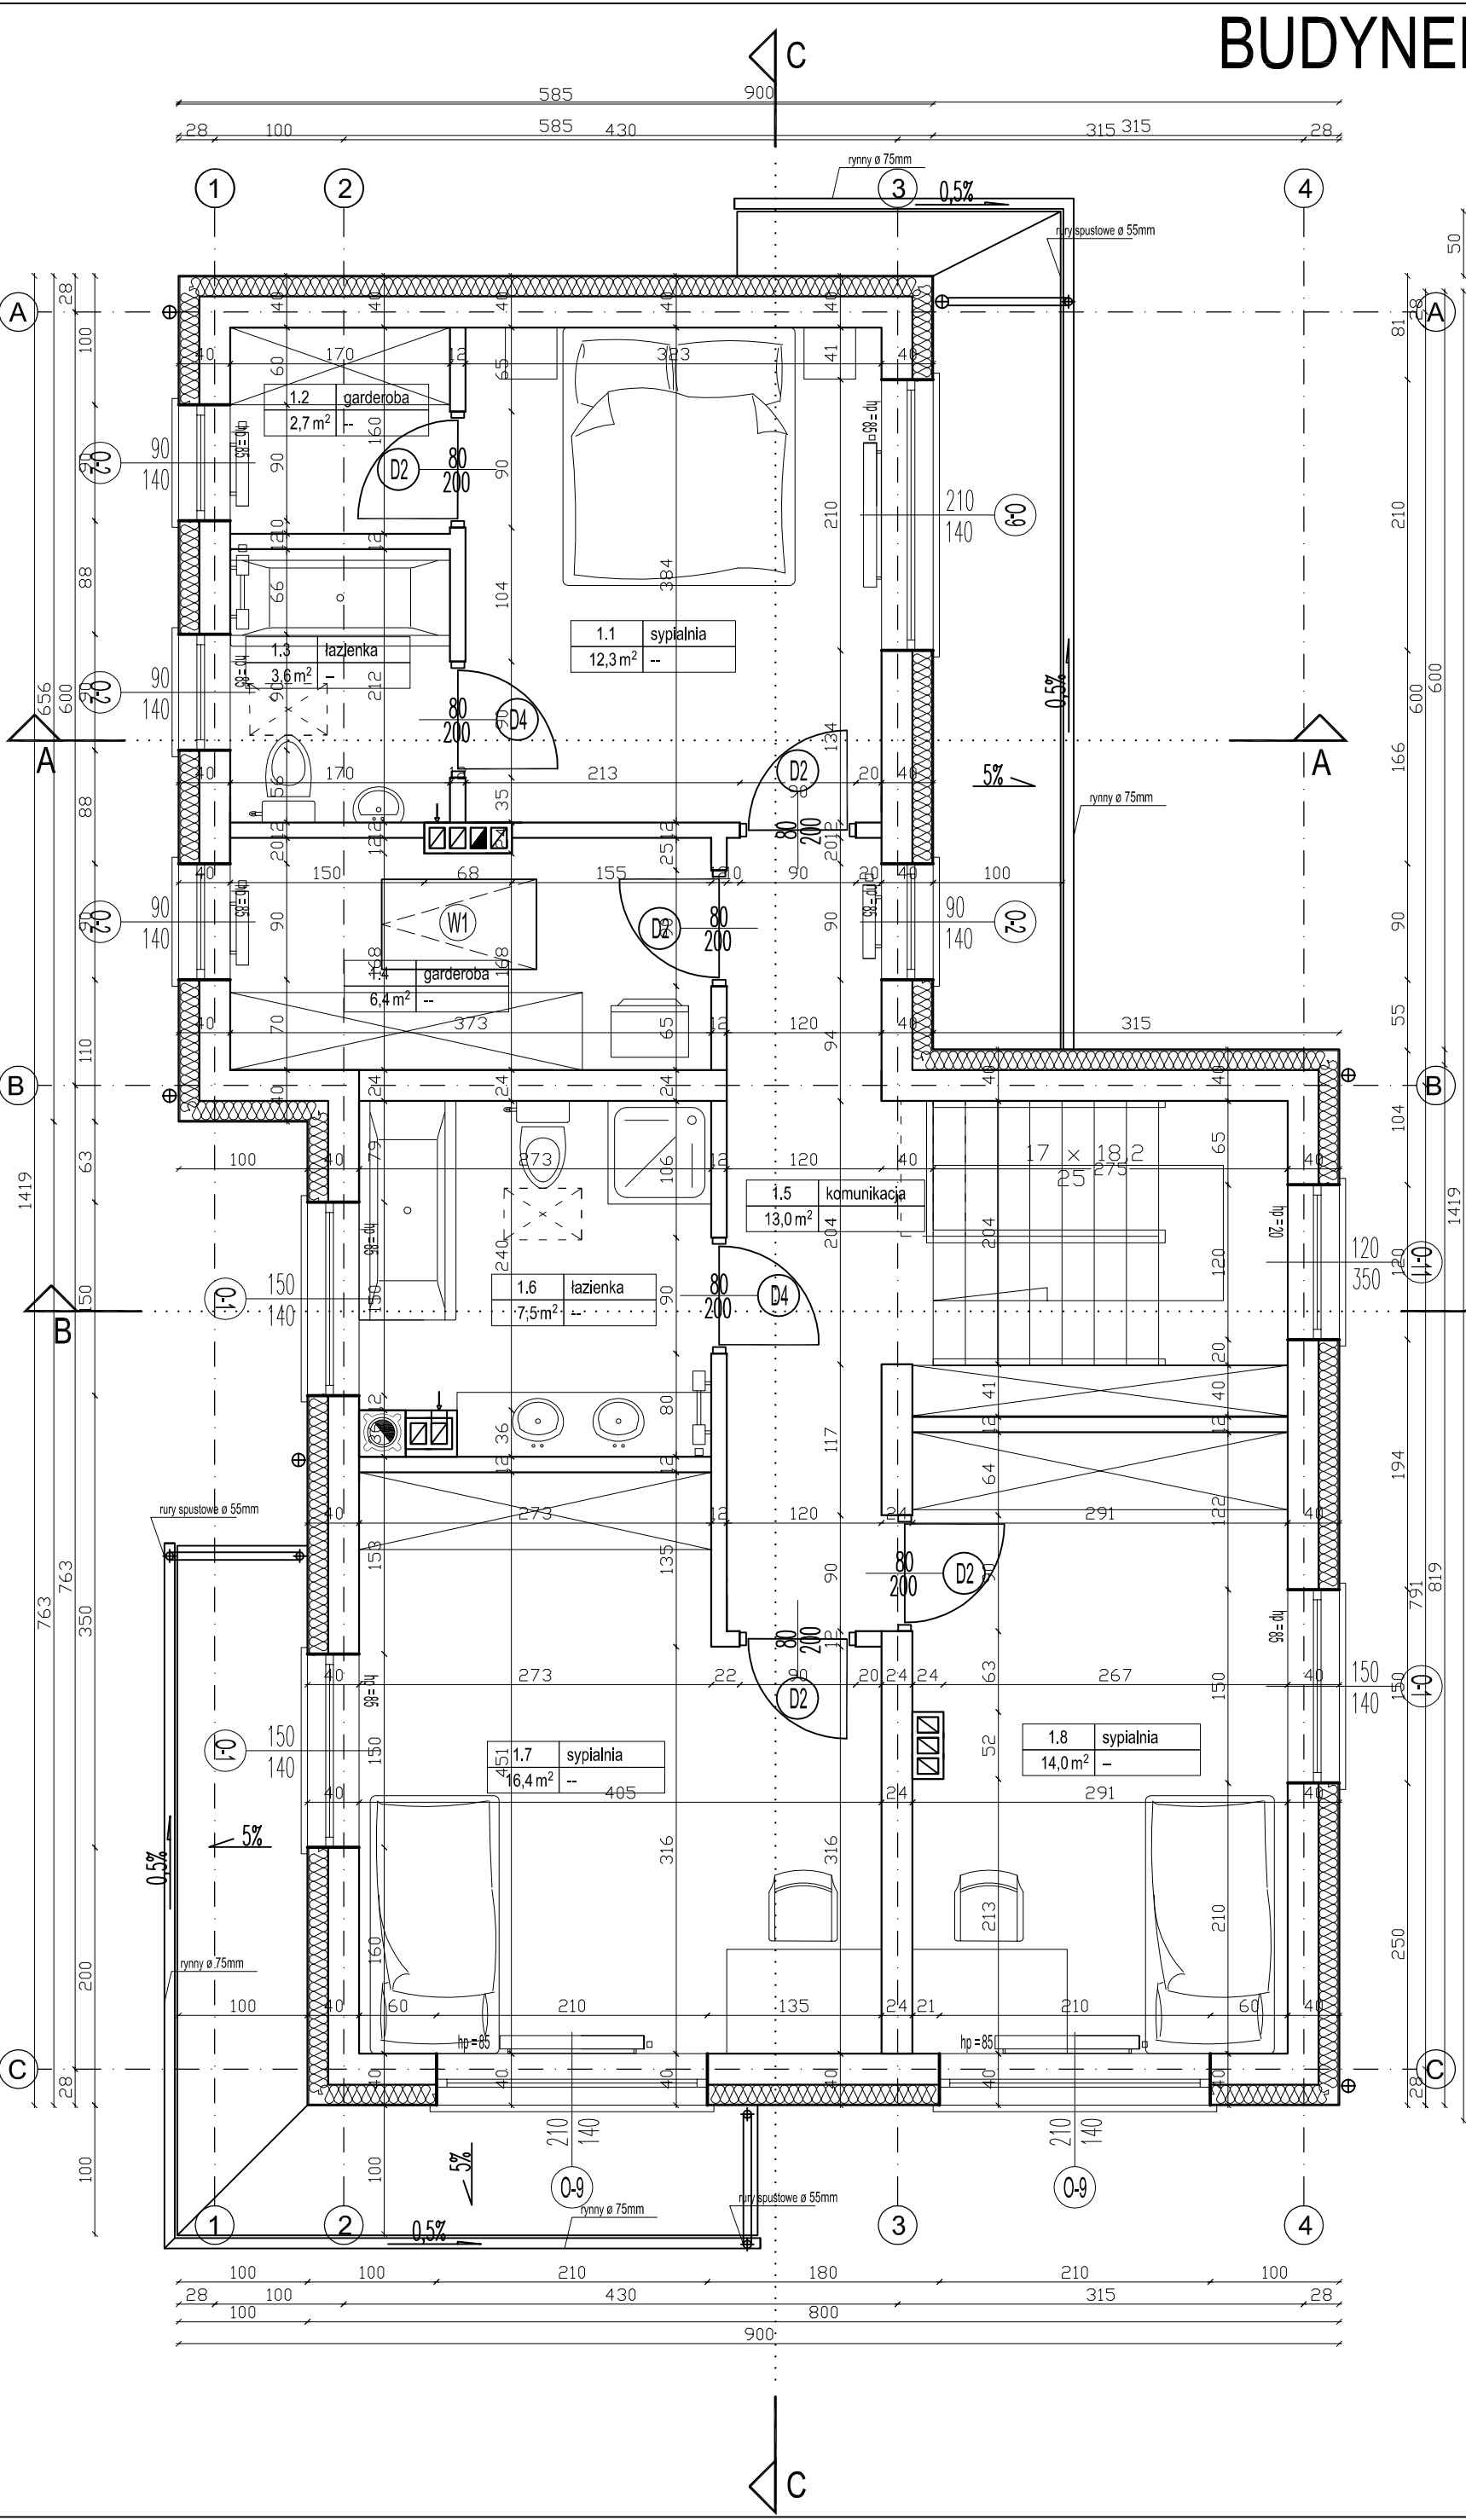

ZESTAWIENIE_POMIESZCZEŃ	
1.1	sypialnia
12,3m ²	--
1.2	garderoba
2,7m ²	--
1.3	łazienka
3,6m ²	--
1.4	garderoba
6,4m ²	--
1.5	komunikacja
13,0m ²	--
1.6	łazienka
7,5m ²	--
1.7	sypialnia
16,4m ²	--
1.8	sypialnia
14,0m ²	--
SUMA	75,9m²

UWAGI:

- Przed przystąpieniem do robót sprawdzić w odpowiednich projektach roboty z rami związanymi. Eventualnie wady koordynacji przedstawić nadzorniemu autorskiemu przed przystąpieniem do robót. Prowadzenie robót w przypadku stwierdzenia wad koordynacji projektu jest zabronione w szczególności zabronione jest prowadzenie robót w oparciu o dokumentację jednej branży bez sprawdzenia ich odniesień do architektury i pozostałych branż.
- Wszelkie zmiany, które wykonawca zdecydował się wprowadzić, również te które służą jedynie zmianie technologii wkrętu być przedstawione nadzorniemu autorskiemu.
- Relacje elektryczne, wykończeniowe i wszelkie widoczne akcesoria instalacyjne, nawet jeśli zgodne z marką referencyjną, będą przed ich wdrożeniem przedstawione architektowi w celu uzyskania akceptacji.
- Wszelkie wymiary prosta sprawdzić w naturze.
- Przed wykonaniem ścian sprawdzić w projekcie ich odporność ogniową.
- Sprawdzić czy przedmioty w sposób wykonania zapewni jej użytkownik.
- Wymiary wszelkich otworów instalacyjnych, drzwiowych sprawdzić co do zgodności z projektami instalacyjnymi i przewidywanymi do wdrożenia drzwiami.
- Przed zamówieniem stolarki wymiary otworów należy sprawdzić z natury (na budowie). Wymiary otworów zabiega się dostosować do oferty „żywej” wypozyczonego producenta stolarki.
- Kolory elewacji, drzwi, malowania konstrukcji stalowych, kolory i faktury dekoracyjnych wykończeń ścian, doboru fornirow i laminatów - zastrzeżone do decyzji zamawiającego i architekta.
- Wszelkie zastosowane materiały muszą posiadać polskie atesty i świadectwa dopuszczalności.

WSZELKIE PRAWA AUTORSKIE I MAJĄTKOWE DO TEJ DOKUMENTACJI I JEJ PRZETWARZANIA POSIADA SAWA - TECH SP. Z O.O.

SAWA-TECH
 PROJEKTOWANIE I WYKONAWSTWO Sp. z o.o.
 02-761 WARSZAWA UL. MIESZYŃSKA 20 tel./fax.642 69 85
 e-mail:sawa-tech@post.pl www.sawa-tech.pl

INWESTOR:
 HDK Invest sp. z o.o.
 ul. J.P. Woronicza 15/69,
 02-825 Warszawa

ADRES INWESTYCJI:
 ul. Mragowska, 05-077 Warszawa
 na działkach nr ew. NR 34/6, 159 z obrębku 3-14-15

BRANŻA: **ARCHITEKTURA**

RYSUNEK: **budynek typ D
 RZUT PIĘTRA**

AUTOR PROJEKTU:
 MGR INŻ. ARCH. MARIUSZ KRUPŃSKI
 UPR NR WA-3/97 w specjalności architektonicznej


ZESPÓŁ PROJEKTOWY:
 MGR INŻ. ARCH. TOMASZ OLESZCZUK

SPRAWDZAJĄCY
 MGR INŻ. ARCH. WOJCIECH KOSIŃSKI
 upr. bud. art. 361 P.B. nr 2883/58

FAZA: PROJEKT WYKONAWCZY SKALA: NR RYSUNKU:
 DATA: 01.08.2018 1:50 27

OPRACOWANO NA PROGRAMIE: AUTOCAD NR LICENCJI:
 NU3027-01 9750HMS0005 00105-090000-9040

BUDYNEK_TYP_"D"

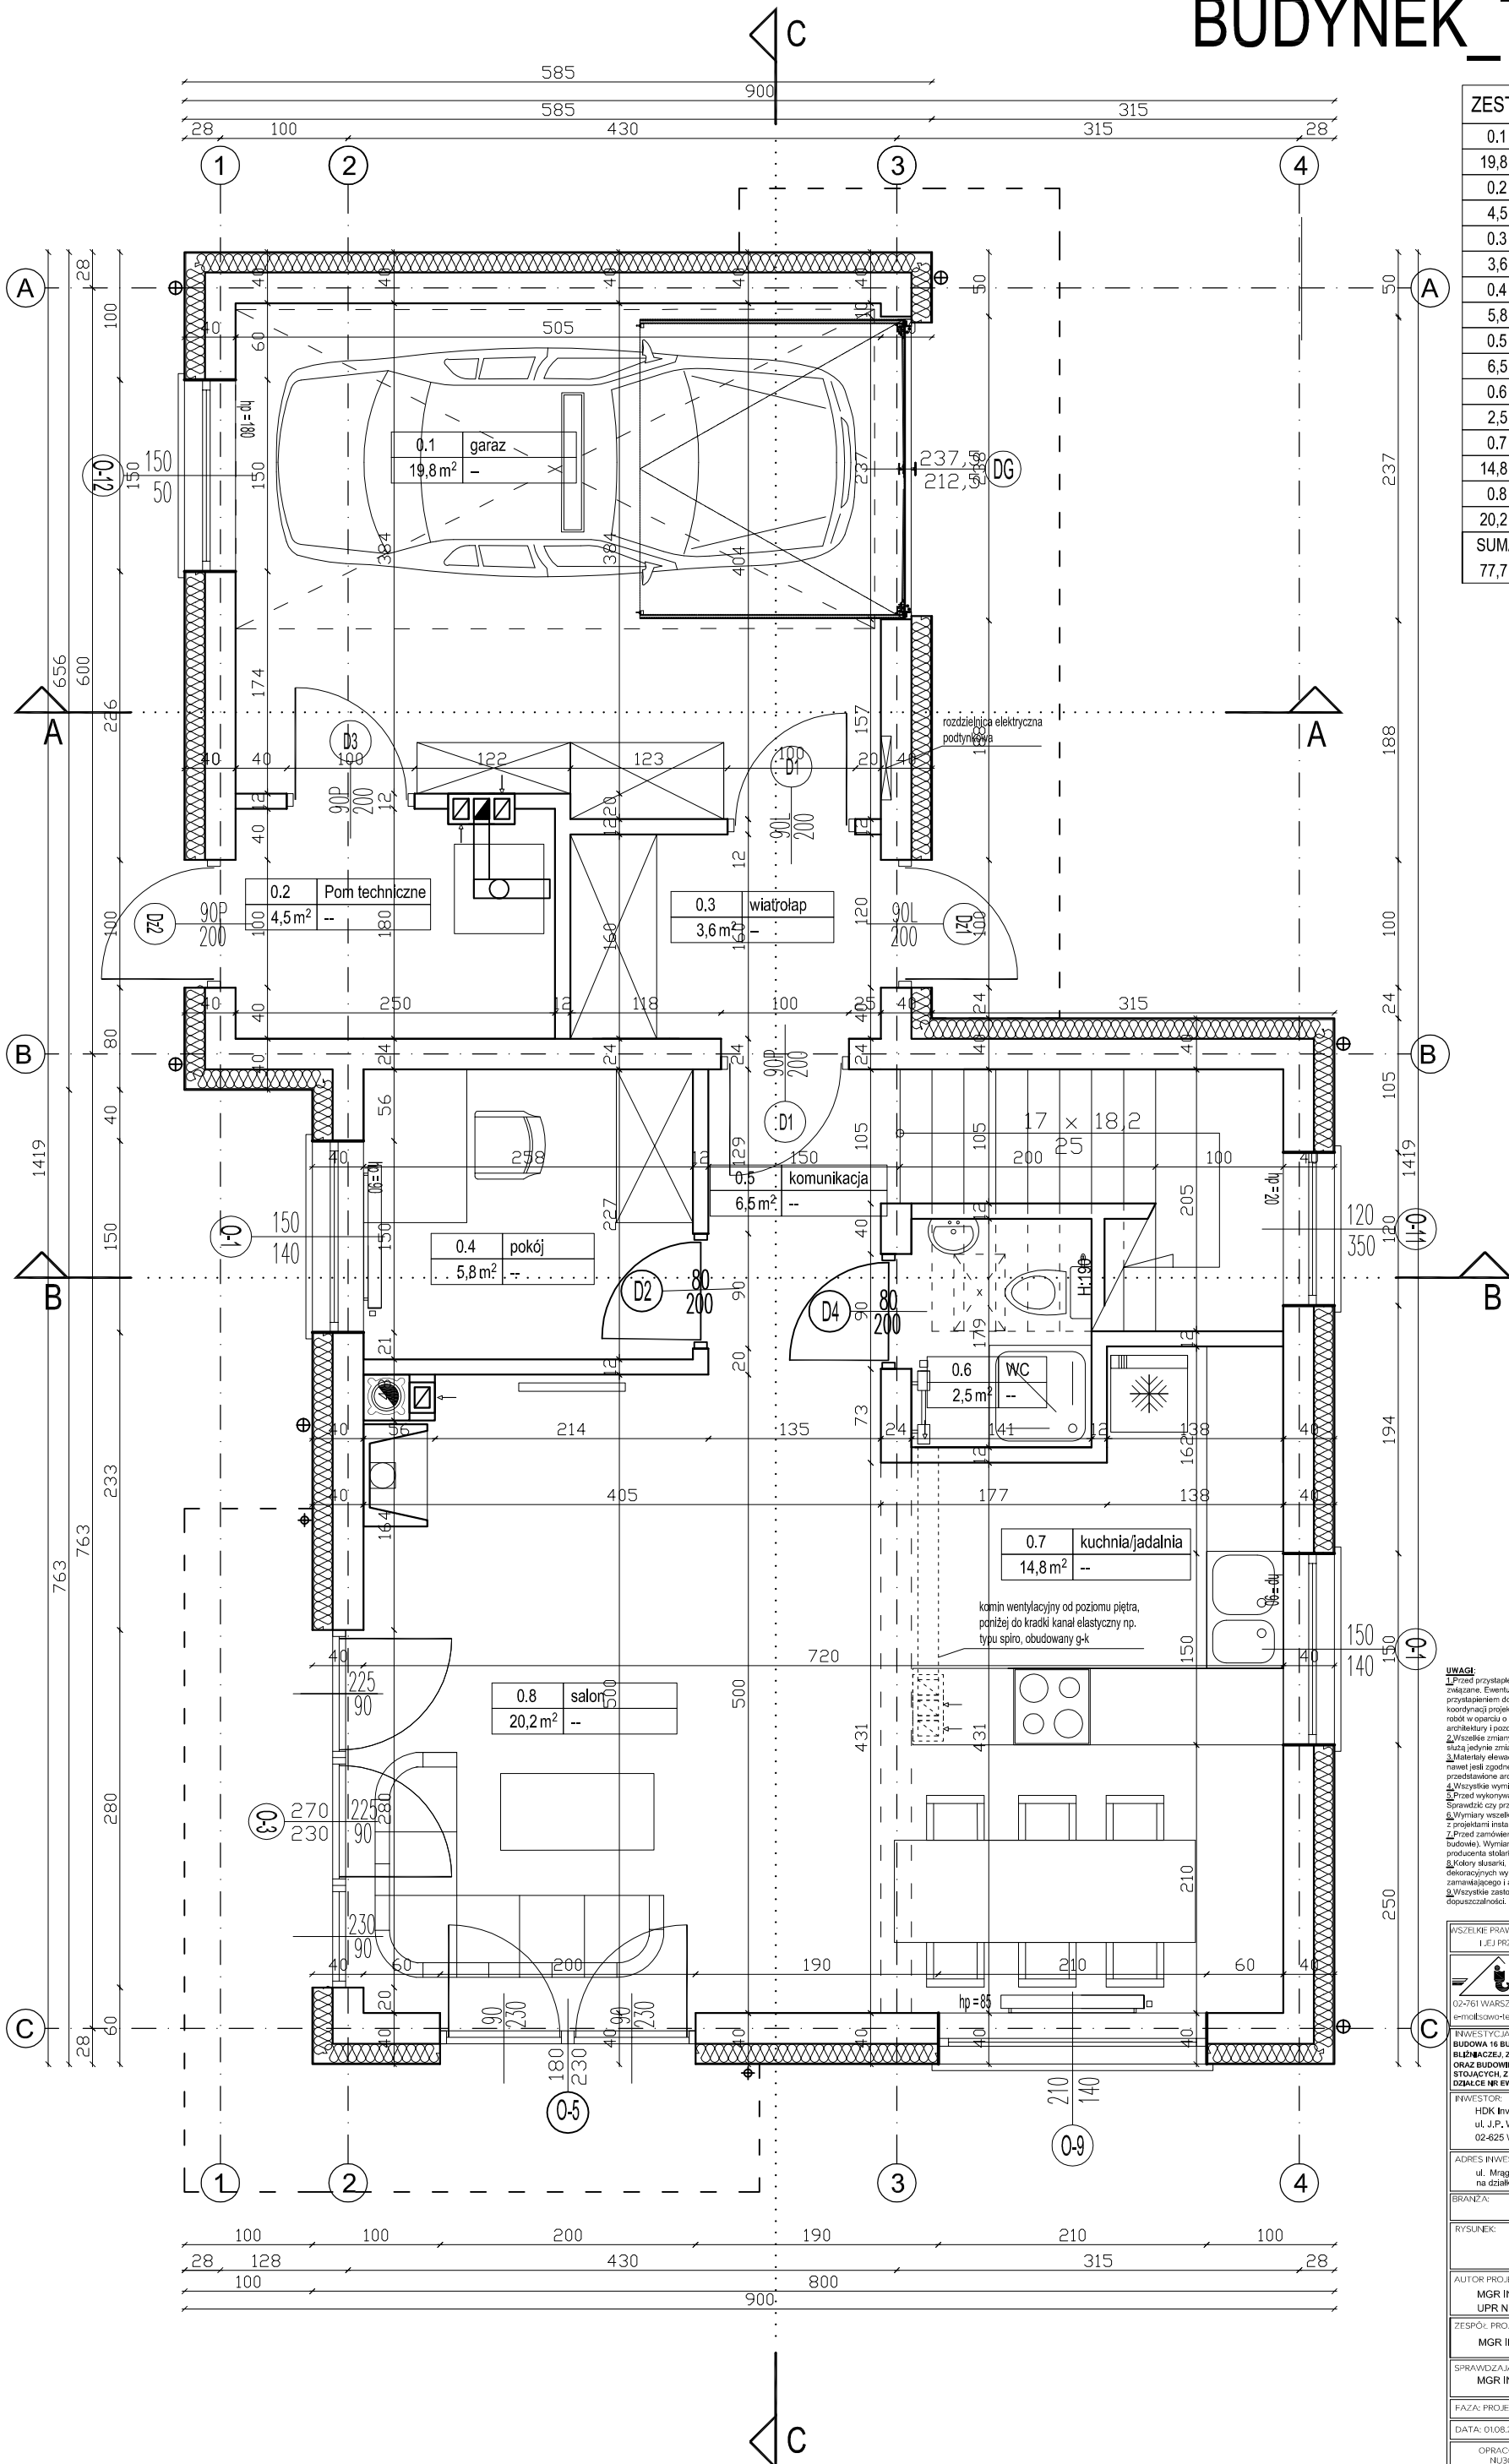

ZESTAWIENIE_POMIESZCZEŃ	
0.1	garaz
19,8 m ²	--
0.2	Pom techniczne
4,5 m ²	--
0.3	wiatrolap
3,6 m ²	--
0.4	pokój
5,8 m ²	--
0.5	komunikacja
6,5 m ²	--
0.6	WC
2,5 m ²	--
0.7	kuchnia/jadalnia
14,8 m ²	--
0.8	salon
20,2 m ²	--
SUMA	77,7 m ²

- UWAGI:**
- Przed przystąpieniem do robót sprawdzić w odpowiednich projektach roboty z rami zwięzłe. Eventualnie wady koordynacji przedstawić nadzorni autorstwu przed przystąpieniem do robót. Prowadzenie robót w przypadku stwierdzenia wad koordynacji projektu jest zabronione w szczególności zabronione jest prowadzenie robót w oparciu o dokumentację jednej branży bez sprawdzenia ich odniesień do architektury i pozostałych branż.
 - Wszelkie zmiany, które wykonawca zdecyduje się wprowadzić, również te które służą jedynie zmianie technologii wtrzy być przedstawione nadzorni autorstwu.
 - Kolektory elektryczne, wykończeniowe i wszelkie widoczne akcesoria instalacyjne, nawet jeśli zgodne z marką referencyjną, będą przed ich wbudowaniem przedstawione architektowi w celu zaakceptacji.
 - Wszystkie wymiary proszę sprawdzić w naturze.
 - Przed wykonaniem ścian sprawdzić w projekcie ich odporność ogniową.
 - Sprawdzić czy przedmioty w sposób wykonania zapewni jej użytkownik.
 - Wymiary wszelkich otworów instalacyjnych, drzwiowych sprawdzić co do zgodności z projektami instalacyjnymi i przewidywanymi do wbudowania drzwiami.
 - Przed zamówieniem stolarki wymiary otworów należy sprawdzić z natury (na budowie). Wymiary otworów zabiega się dostosować do oferty. Żyłowej wyposażeniu producenta stolarki.
 - Kolory elewacji, obrzeża malowania konstrukcji stalowych, kolory i faktury dekoracyjnych wykańczania ścian, doboru fornirow i laminatów - zastrzeżone do decyzji zamawiającego i architekta.
 - Wszystkie zastosowane materiały muszą posiadać polskie atesty i świadectwa dopuszczalności.

WSZELKIE PRAWA AUTORSKIE I MAJĄTKOWE DO TEJ DOKUMENTACJI I JEJ PRZETWARZANIA POSIADA SAWA - TECH SP. Z O.O.

SAWA-TECH
 PROJEKTOWANIE I WYKONAWSTWO Sp. z o.o.
 02-761 WARSZAWA UL. MIESZYŃSKA 20 tel./fax. 642 69 85
 e-mail: sawa-tech@post.pl www.sawa-tech.pl

INWESTYCJA:
 BUDOWA 16 BUDYNKÓW MIESZKALNYCH JEDNORODZINNYCH W ZABUDOWIE
 BLIŹNACZEJ Z INSTALACJĄ GAZOWĄ I Z 16 SZAMBAMI SZCZELNYMI DO 9m³.
 GARAZ BUDOWIE I BUDYNKÓW MIESZKALNYCH JEDNORODZINNYCH WOLNO
 STOJĄCYCH Z INSTALACJĄ GAZOWĄ I Z 4 SZAMBAMI SZCZELNYMI DO 9m³. NA
 DZIAŁCE NR EWID NR 346, 159 W OBRĘBIE 3-14-15

INWESTOR:
 HDK Invest sp. z o.o.
 ul. J.P. Woronicza 15/69,
 02-825 Warszawa

ADRES INWESTYCJI:
 ul. Mragowska, 05-077 Warszawa
 na działkach nr ew. NR 346, 159 z obrębem 3-14-15

BRANŻA:
ARCHITEKTURA

RYSUNEK:
**budynek typ D
 RZUT PARTERU**

AUTOR PROJEKTU:
 MGR INŻ. ARCH. MARIUSZ KRUPŃSKI
 UPN NR WA-3/97 w specjalności architektonicznej

ZESPÓŁ PROJEKTOWY:
 MGR INŻ. ARCH. TOMASZ OLESZCZUK

SPRZĄDZAJĄCY
 MGR INŻ. ARCH. WOJCIECH KOŚŃSKI
 upr. bud. art. 361 P.B. nr 2883/58

FAZA: PROJEKT WYKONAWCZY SKALA: NR RYSUNKU:
 DATA: 01.08.2018 1:50 26

OPRACOWANO NA PROGRAMIE: AUTOCAD NR LICENCJI:
 NU3027-01 9750-HMS0005 00105-090000-9040