


# BUDYNEK\_TYP\_"C"

## BUDYNEK\_WOLNOSTOJĄCY

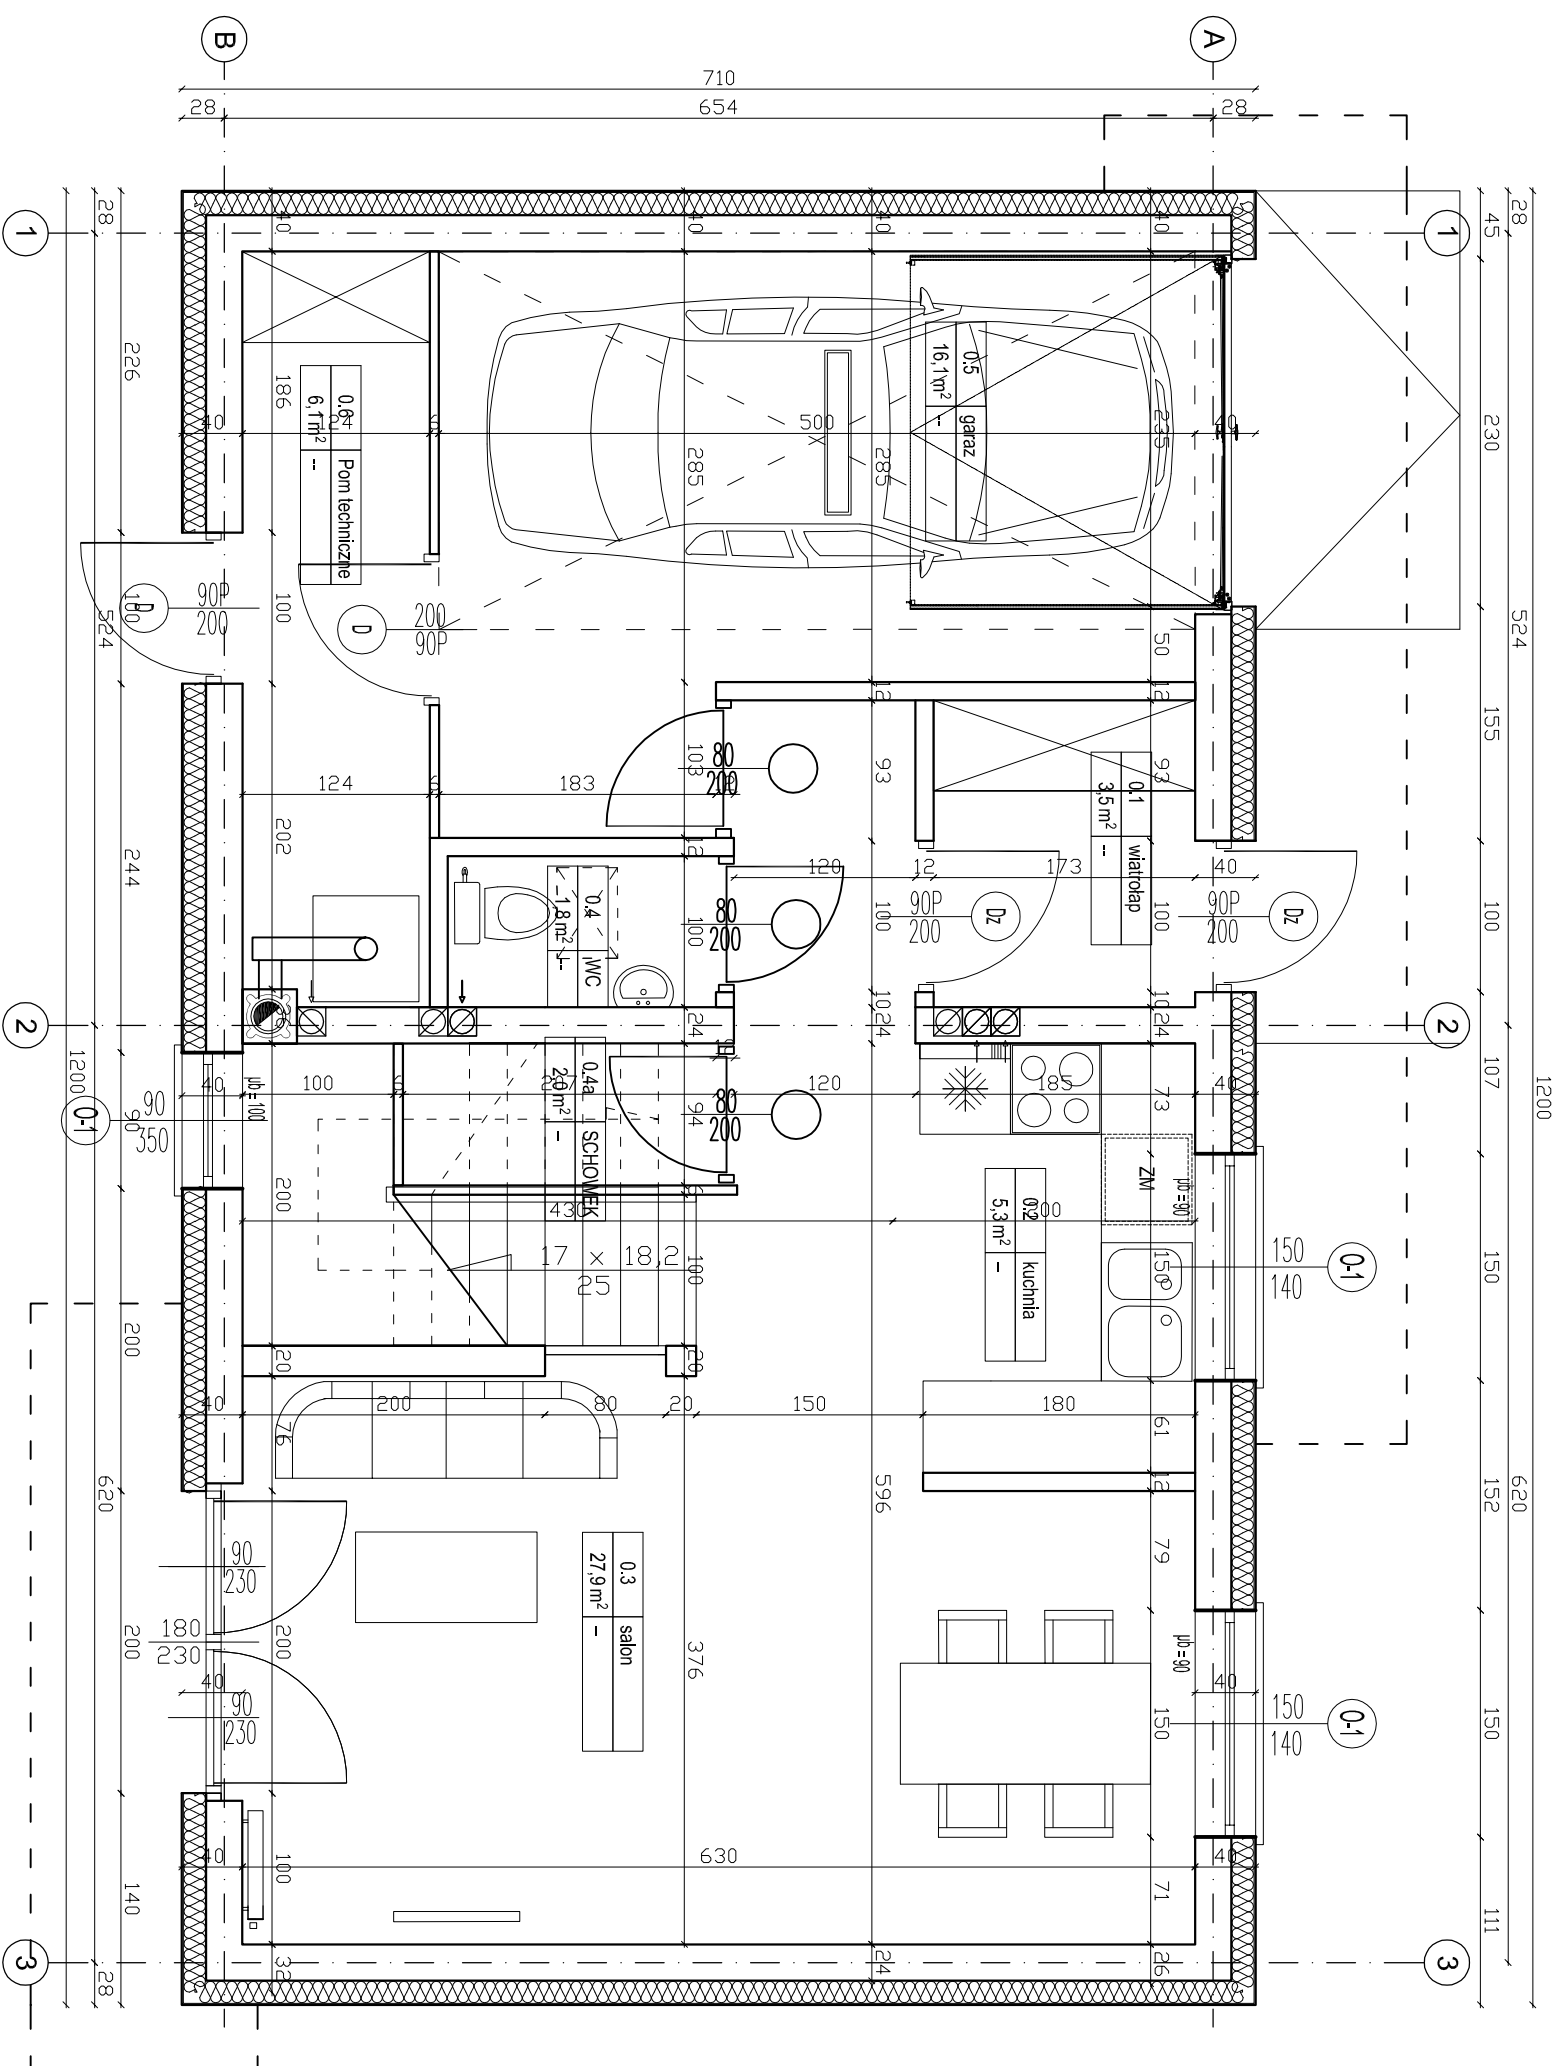

ZESTAWIENIE_POMIESZCZEN'	
0.1	wiatrołap
3.5m <sup>2</sup>	--
0.2	kuchnia
5.3m <sup>2</sup>	--
0.3	salon
27.9m <sup>2</sup>	--
0.4	WC
1.8m <sup>2</sup>	--
0.4A	SCHOWEK
2.0m <sup>2</sup>	--
0.5	garaz
16.1m <sup>2</sup>	--
0.6	Pom techniczne
6.1m <sup>2</sup>	--
SUMA	62.7m <sup>2</sup>

# BUDYNEK\_TYP\_"C"

## BUDYNEK\_WOLNOSTOJĄCY

ZESTAWIENIE_POMIESZCZEN	
1.1	komunikacja
8,9 m <sup>2</sup>	-
1.2	sypialnia
11,6 m <sup>2</sup>	-
1.3	sypialnia
10,1 m <sup>2</sup>	-
1.4	garderoba
4,4 m <sup>2</sup>	-
1.5	łazienka
6,4 m <sup>2</sup>	-
1.6	łazienka
4,4 m <sup>2</sup>	-
1.7	sypialnia
13,7 m <sup>2</sup>	-
1.8	garderoba
3,6 m <sup>2</sup>	-
SUMA	
63,1 m <sup>2</sup>	

