


BUDYNEK_TYP_"B"

ZESTAWIENIE_POMIESZCZEŃ	
6.3 m ²	--
0.2	kuchnia
7.4 m ²	--
0.3	salon
24.2 m ²	--
0.4	WC
2.6 m ²	--
0.5	garaz
16.1 m ²	--
0.6	Pom techniczne
5.6 m ²	--
0.7	sypialnia
12.8 m ²	--
0.8	komunikacja
5.7 m ²	--
SUMA	80.7 m²

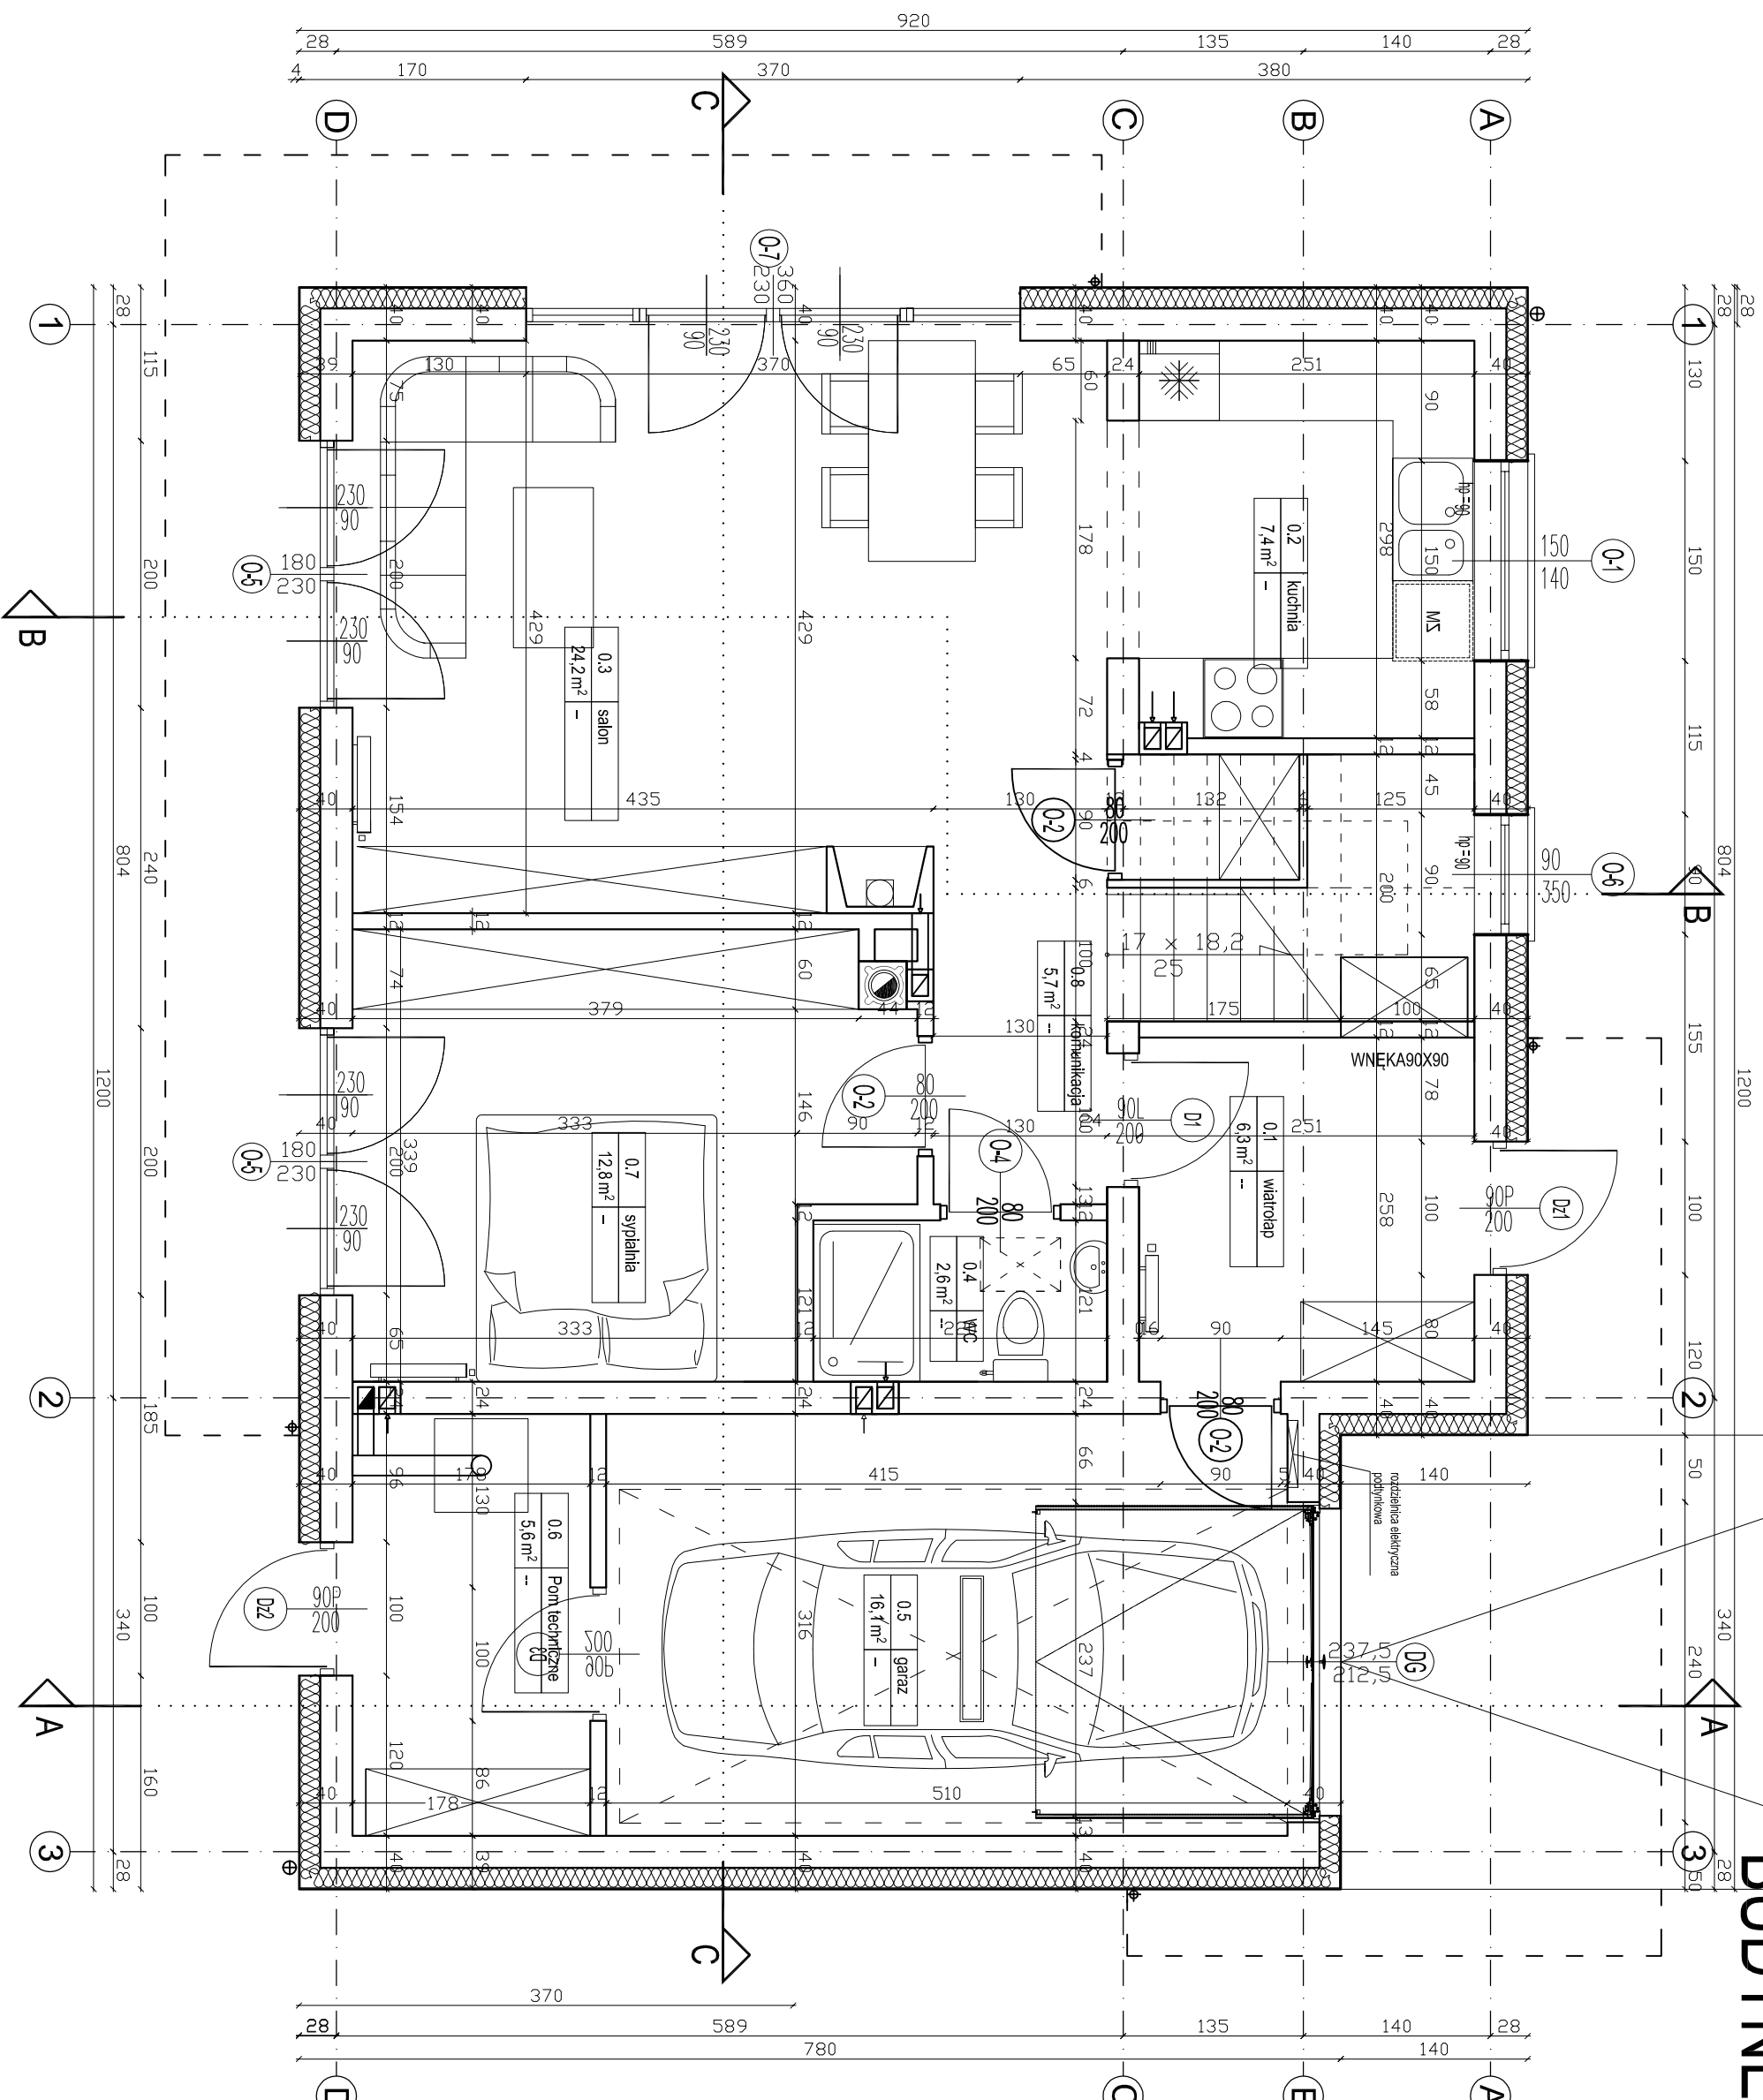

UWAGI:



INWESTOR:
 HOK Biuro s.p. z o.o.,
 ul. J.P. Woronicza 156/93,
 02-652 Warszawa


ARCHITECTURA
ARCHITECTURA
BUDYNEK_NR7_TYP_"B"

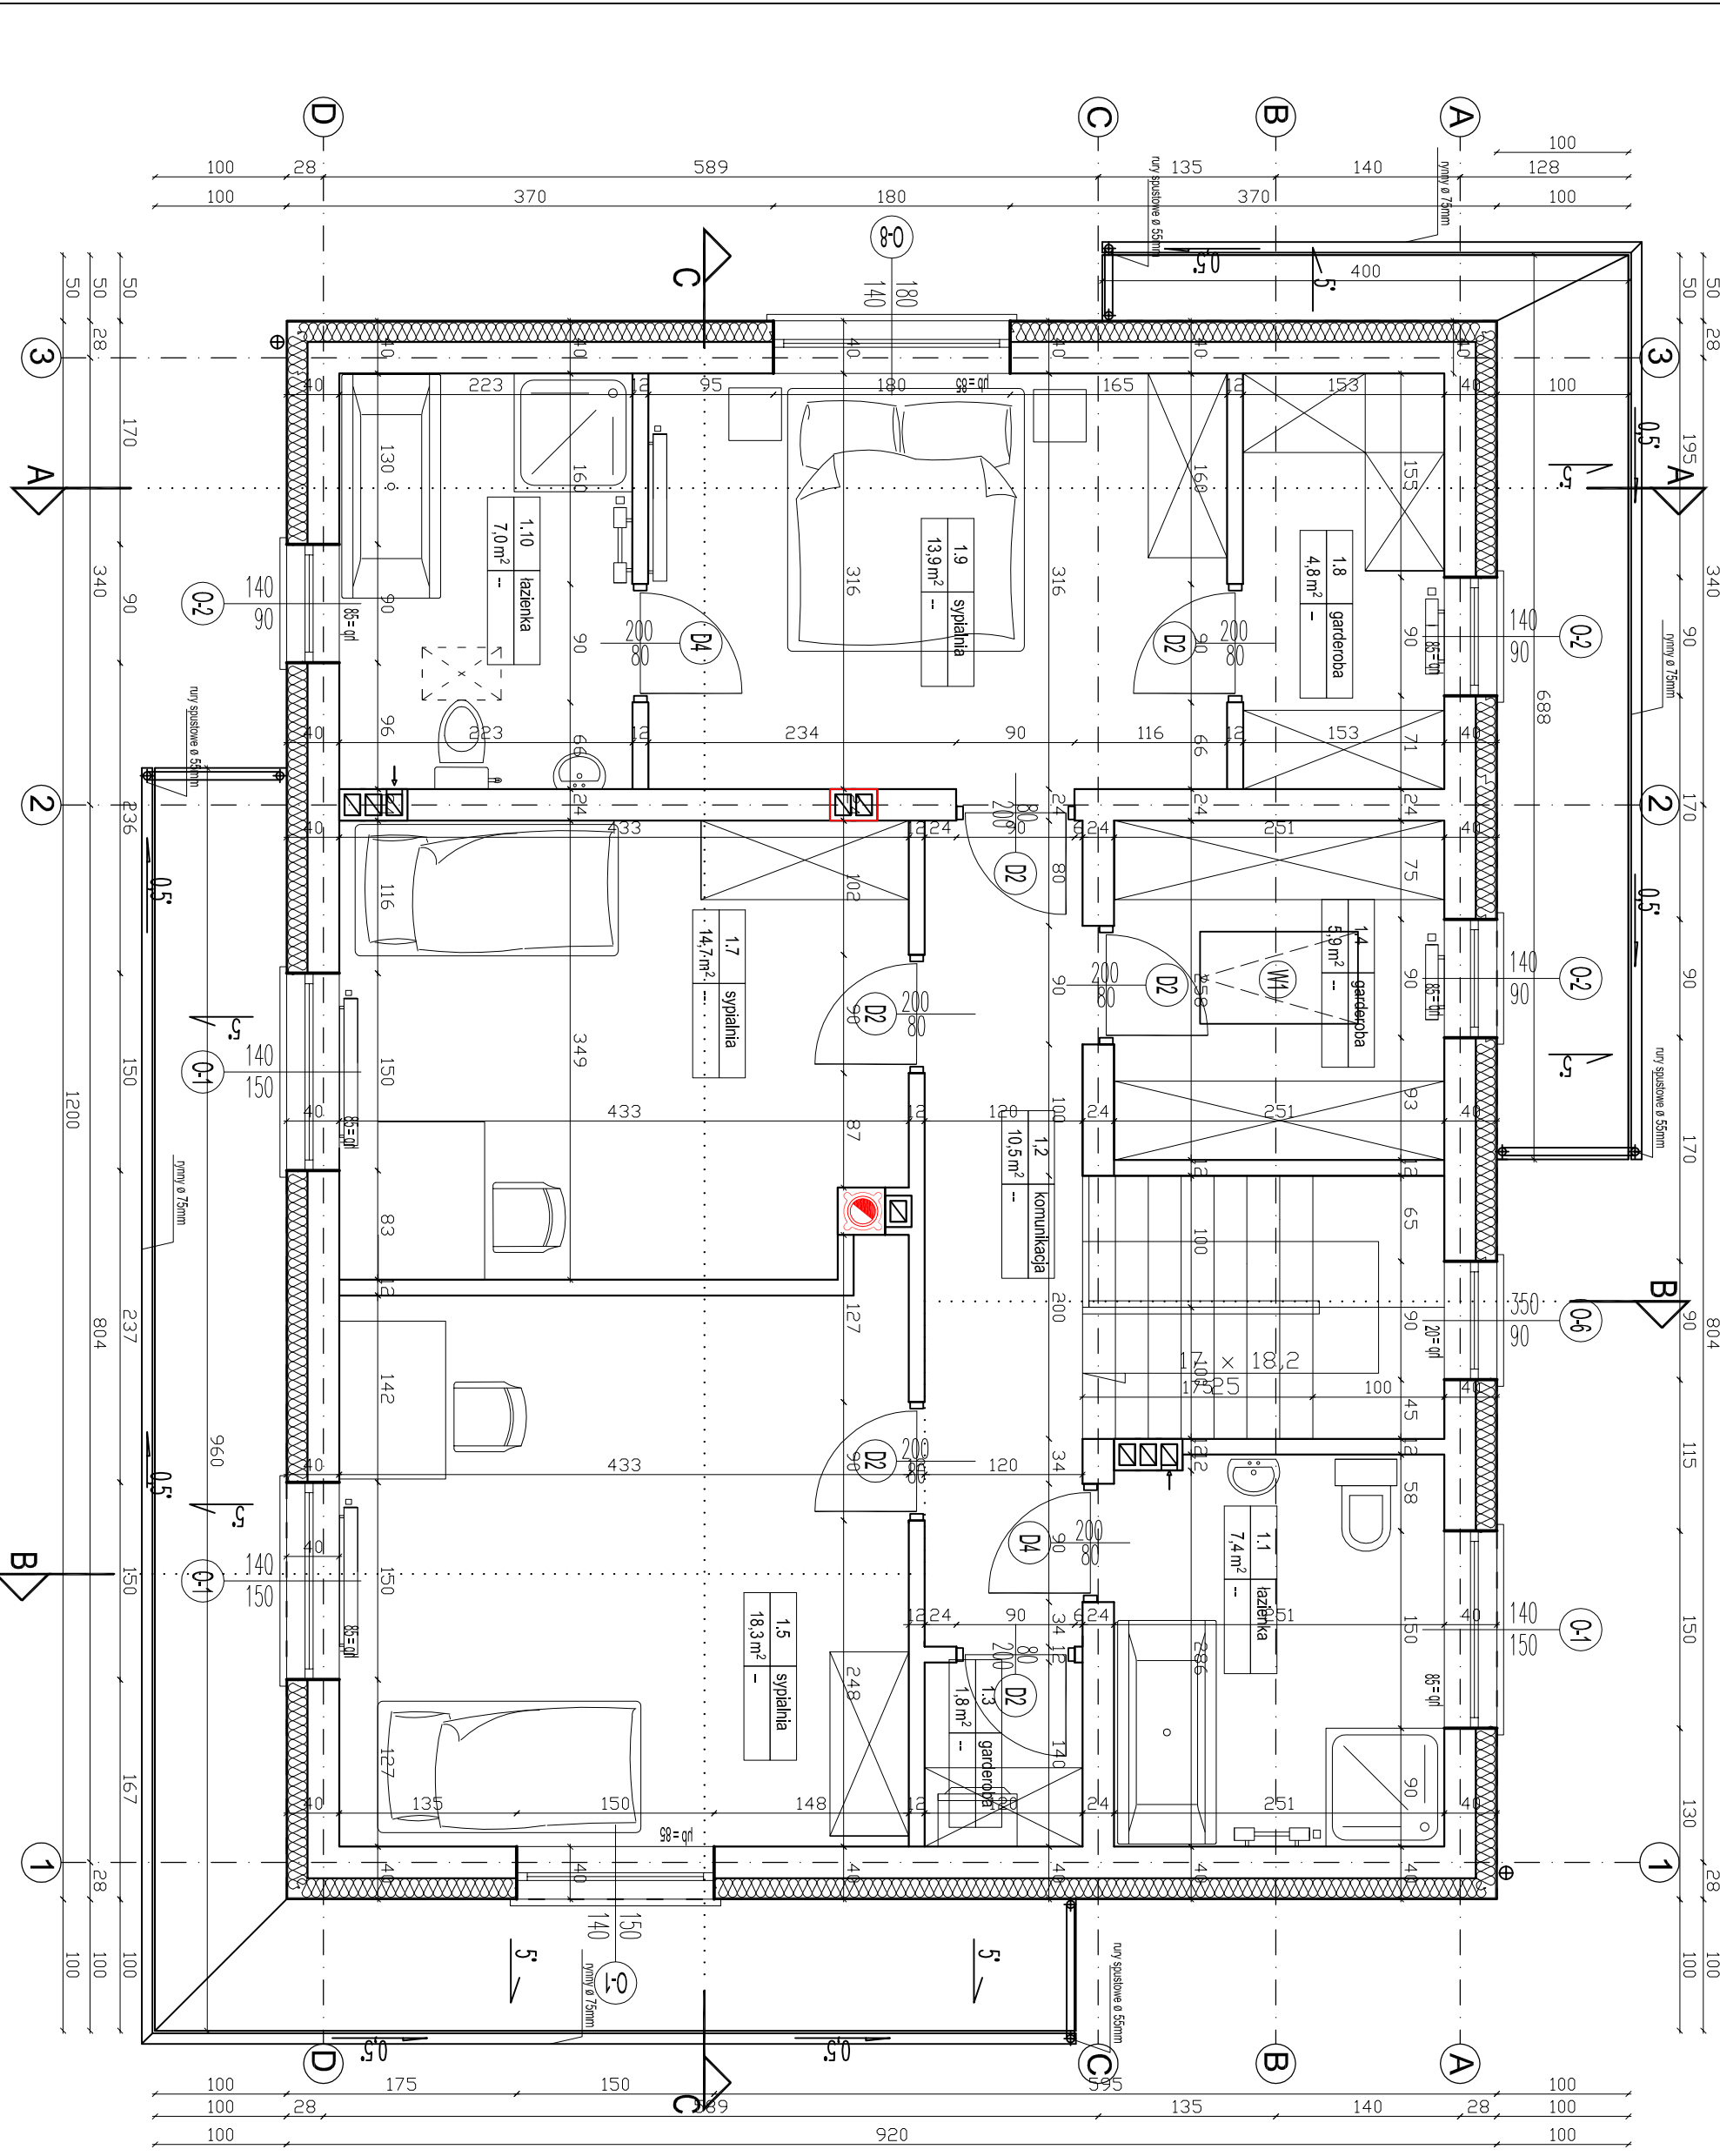

ZESTAWIENIE_POMIESZCZEŃ	
1.1	łazienka
7.4 m ²	--
1.2	komunikacja
10.5 m ²	--
1.3	garderoba
1.8 m ²	--
1.4	garderoba
5.9 m ²	--
1.5	sypialnia
18.3 m ²	--

1.7	sypialnia
14.7 m ²	--
1.8	garderoba
4.8 m ²	--
1.9	sypialnia
13.9 m ²	--
1.10	łazienka
7.0 m ²	--
SUMA	83.6 m ²

UWAGI:
